



12

Pultdach mit Schräge: Breite 6m Tiefe 3m

Dach: Alu weiß mit Wärmeschutz- und Verbundsicherheitsglas Ug 1.1

Seitenteile: Rehau Kunststoffenster Ug 1.1 mit zwei Balkontüren und Ausstellschiebekipptüren

5 Jahre Garantie

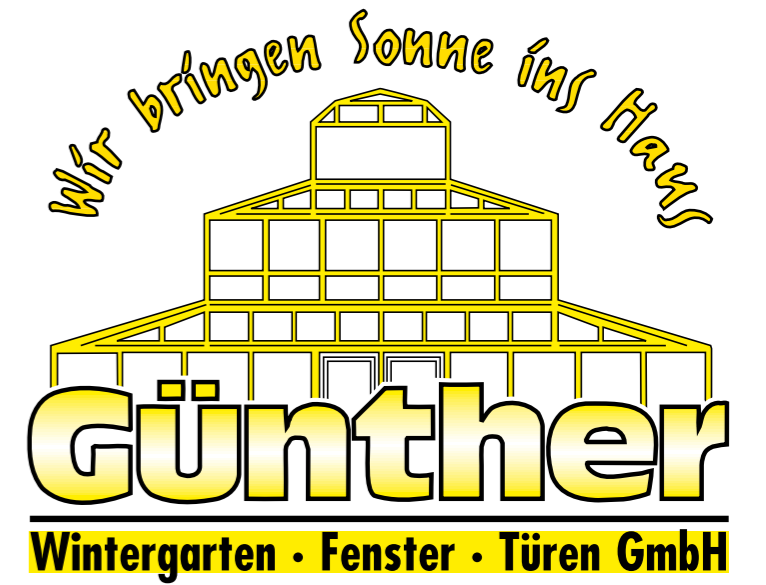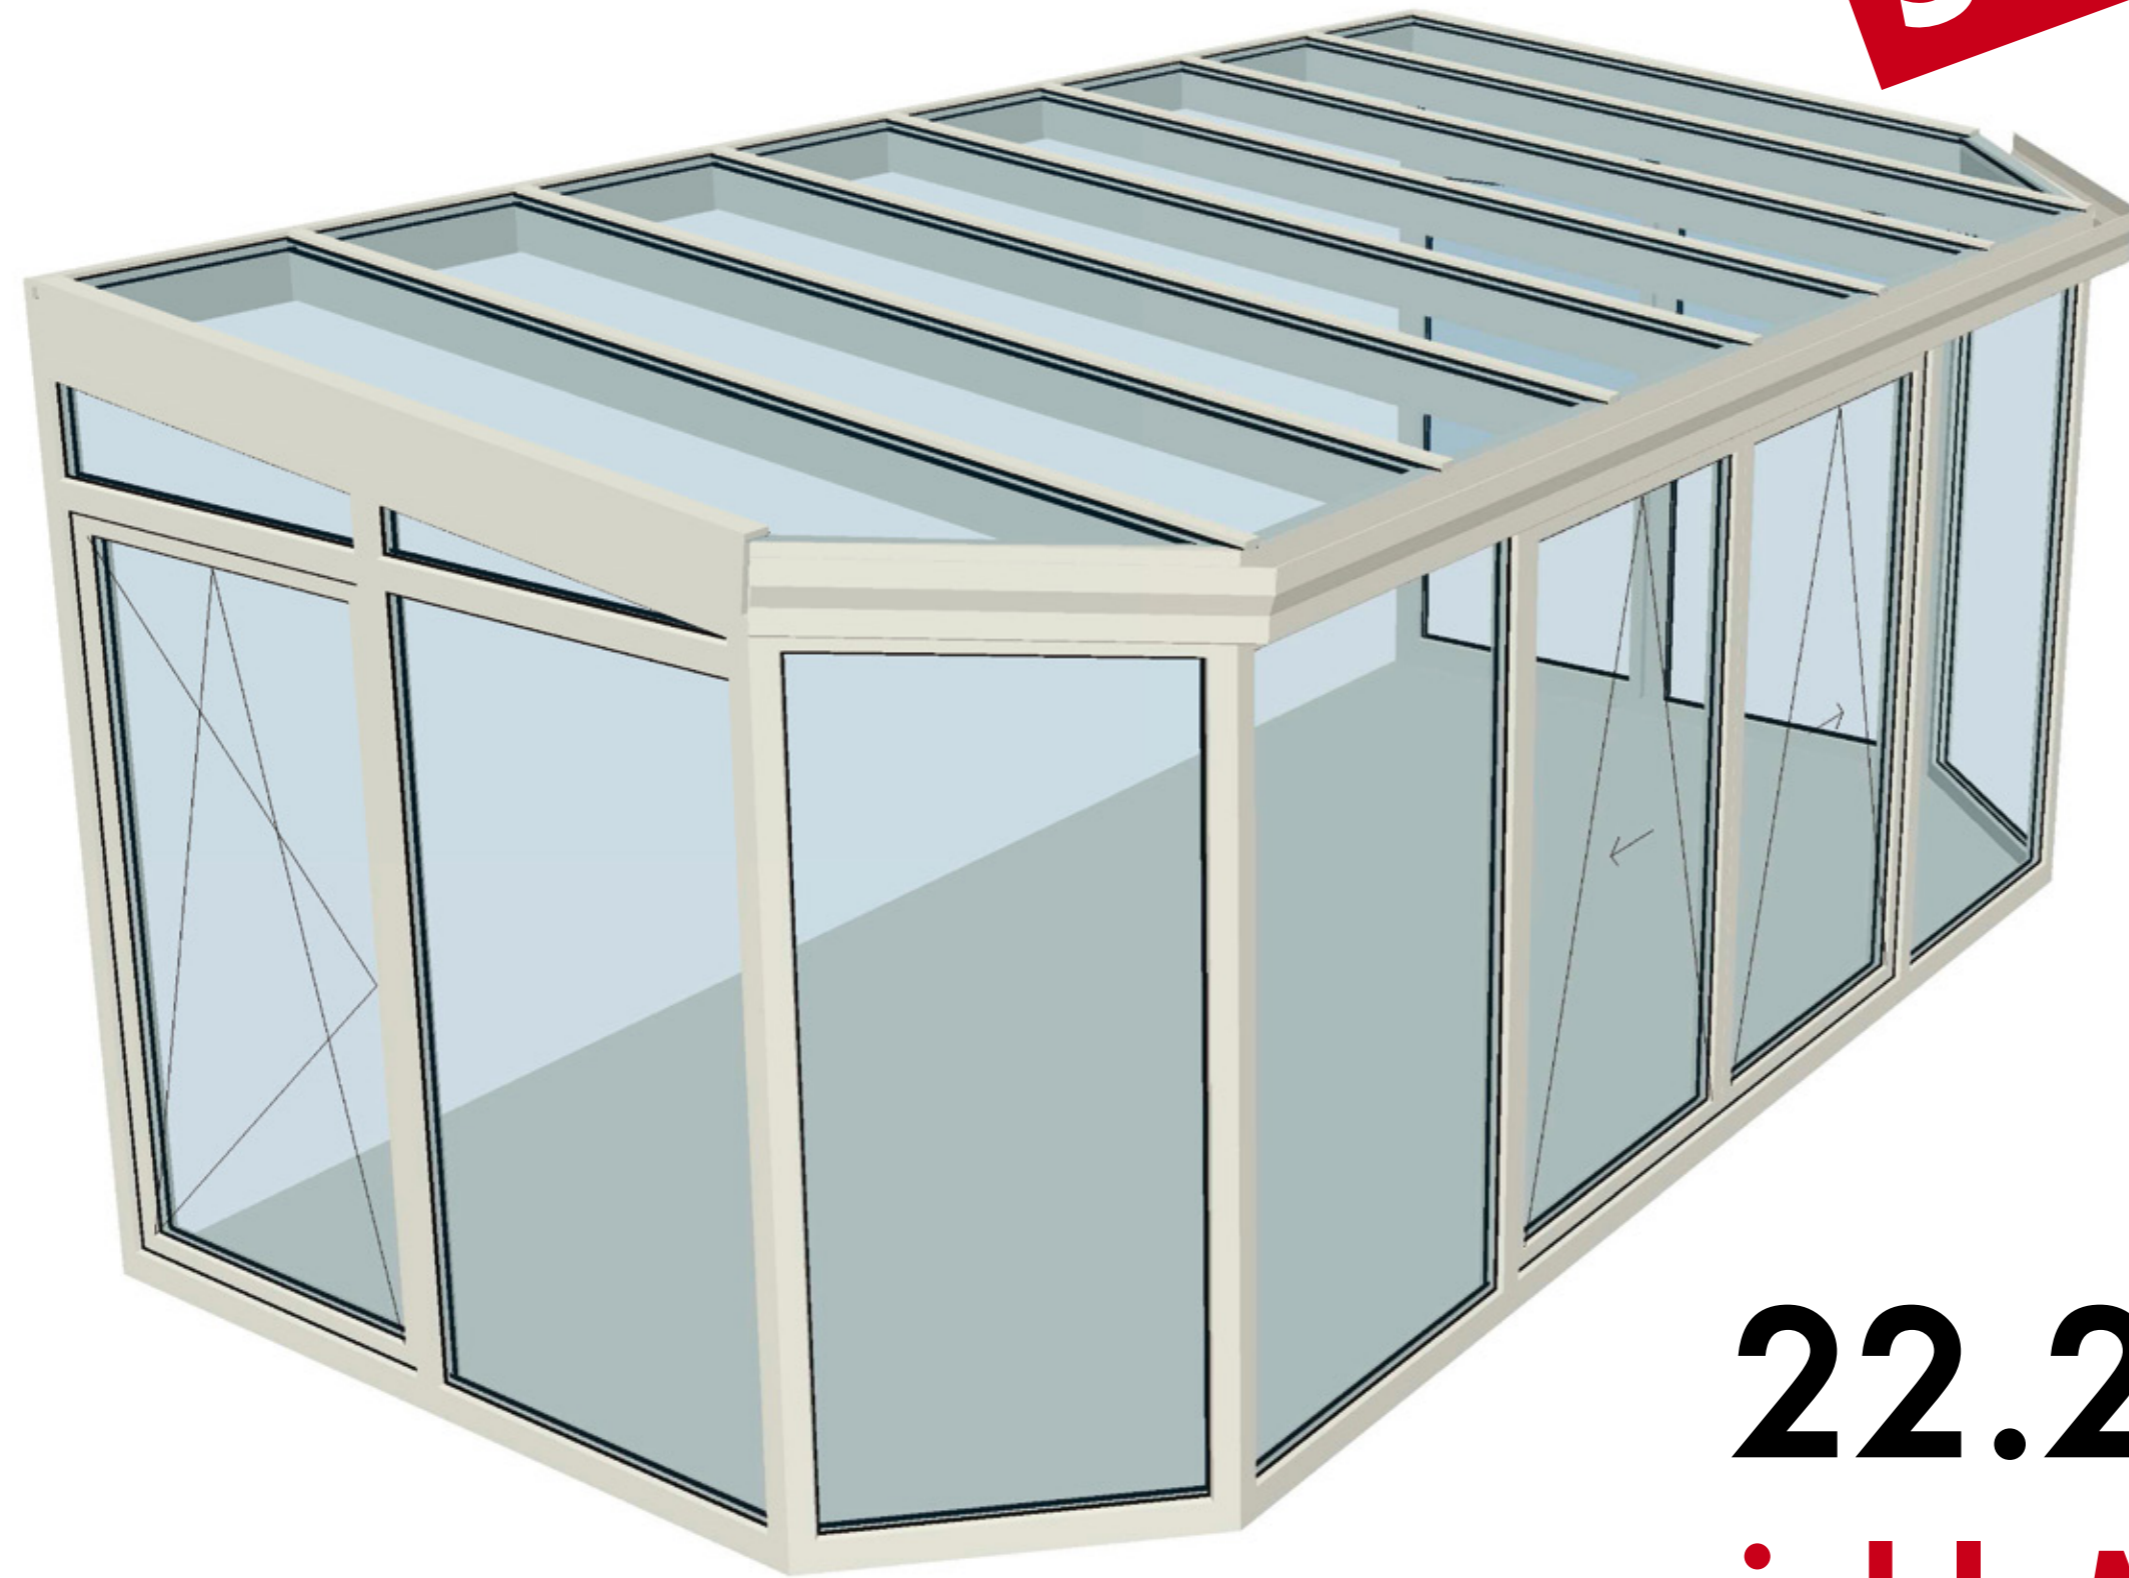


22.205,- Euro
inkl. Montage

... auch als Modul-Wintergarten




Dachmodul,

11.000,- Euro

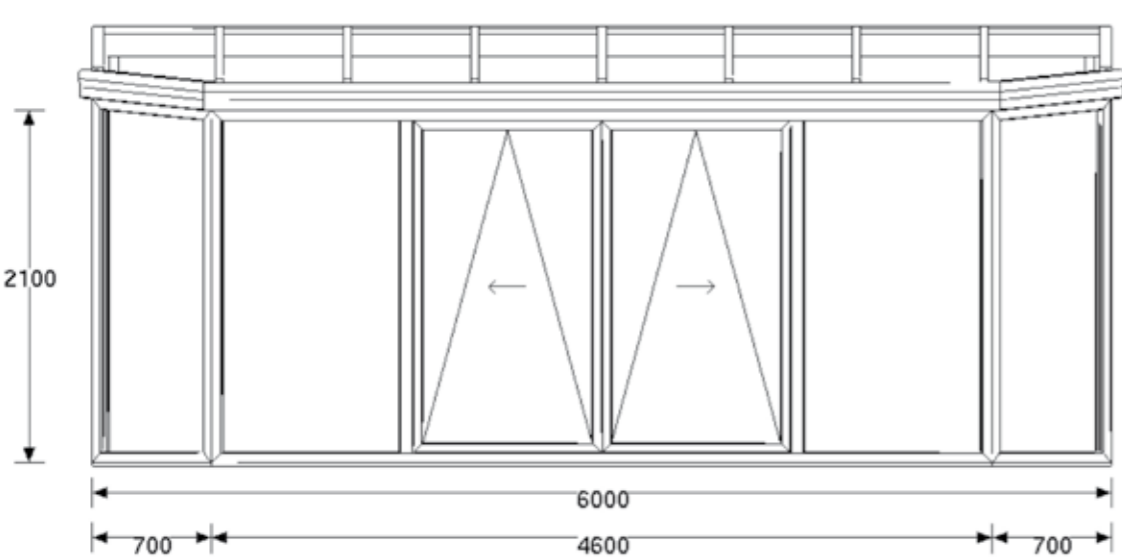

Frontteil,
mit zwei Ausstellschiebekipptüren
4.977,- Euro

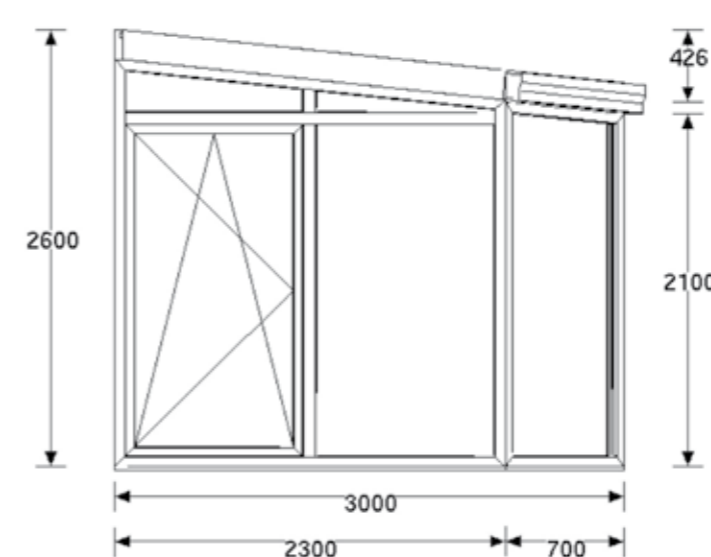

Seitenteile,
links und rechts
je 1-flg Balkontür
je 3.114,- Euro

Andere Farben lieferbar (gegen Aufpreis)

Ebener Boden und gerade Wände vorausgesetzt, sonst müssen Ausgleichsprofile berechnet werden.

Wir stellen nicht nur aus, wir stellen auch her!