



6

**Pultdach mit Schräge:** Breite 4m Tiefe 3m

**Dach:** Alu weiß mit Wärmeschutz- und Verbundsicherheitsglas Ug 1.1

**Seitenteile:** Rehau Kunststoffenster Ug 1.1 mit zwei Balkontüren und Ausstellschiebekipptür

**5 Jahre Garantie**

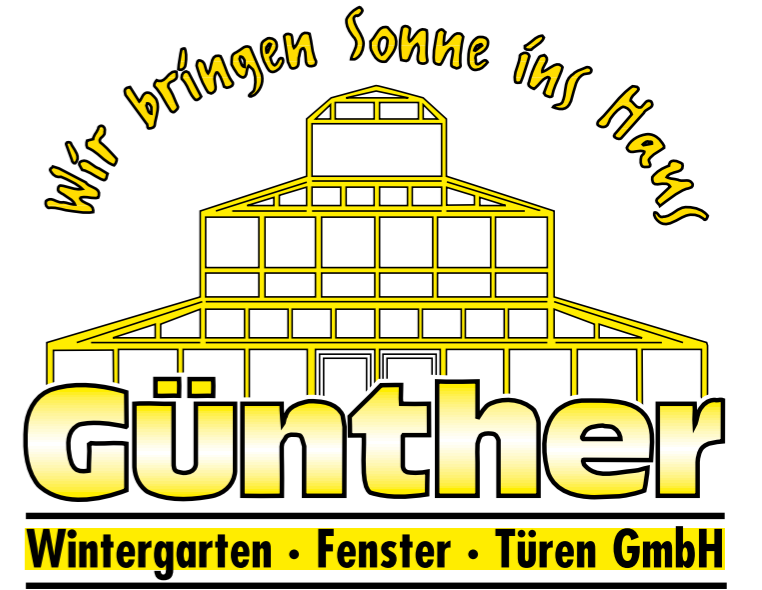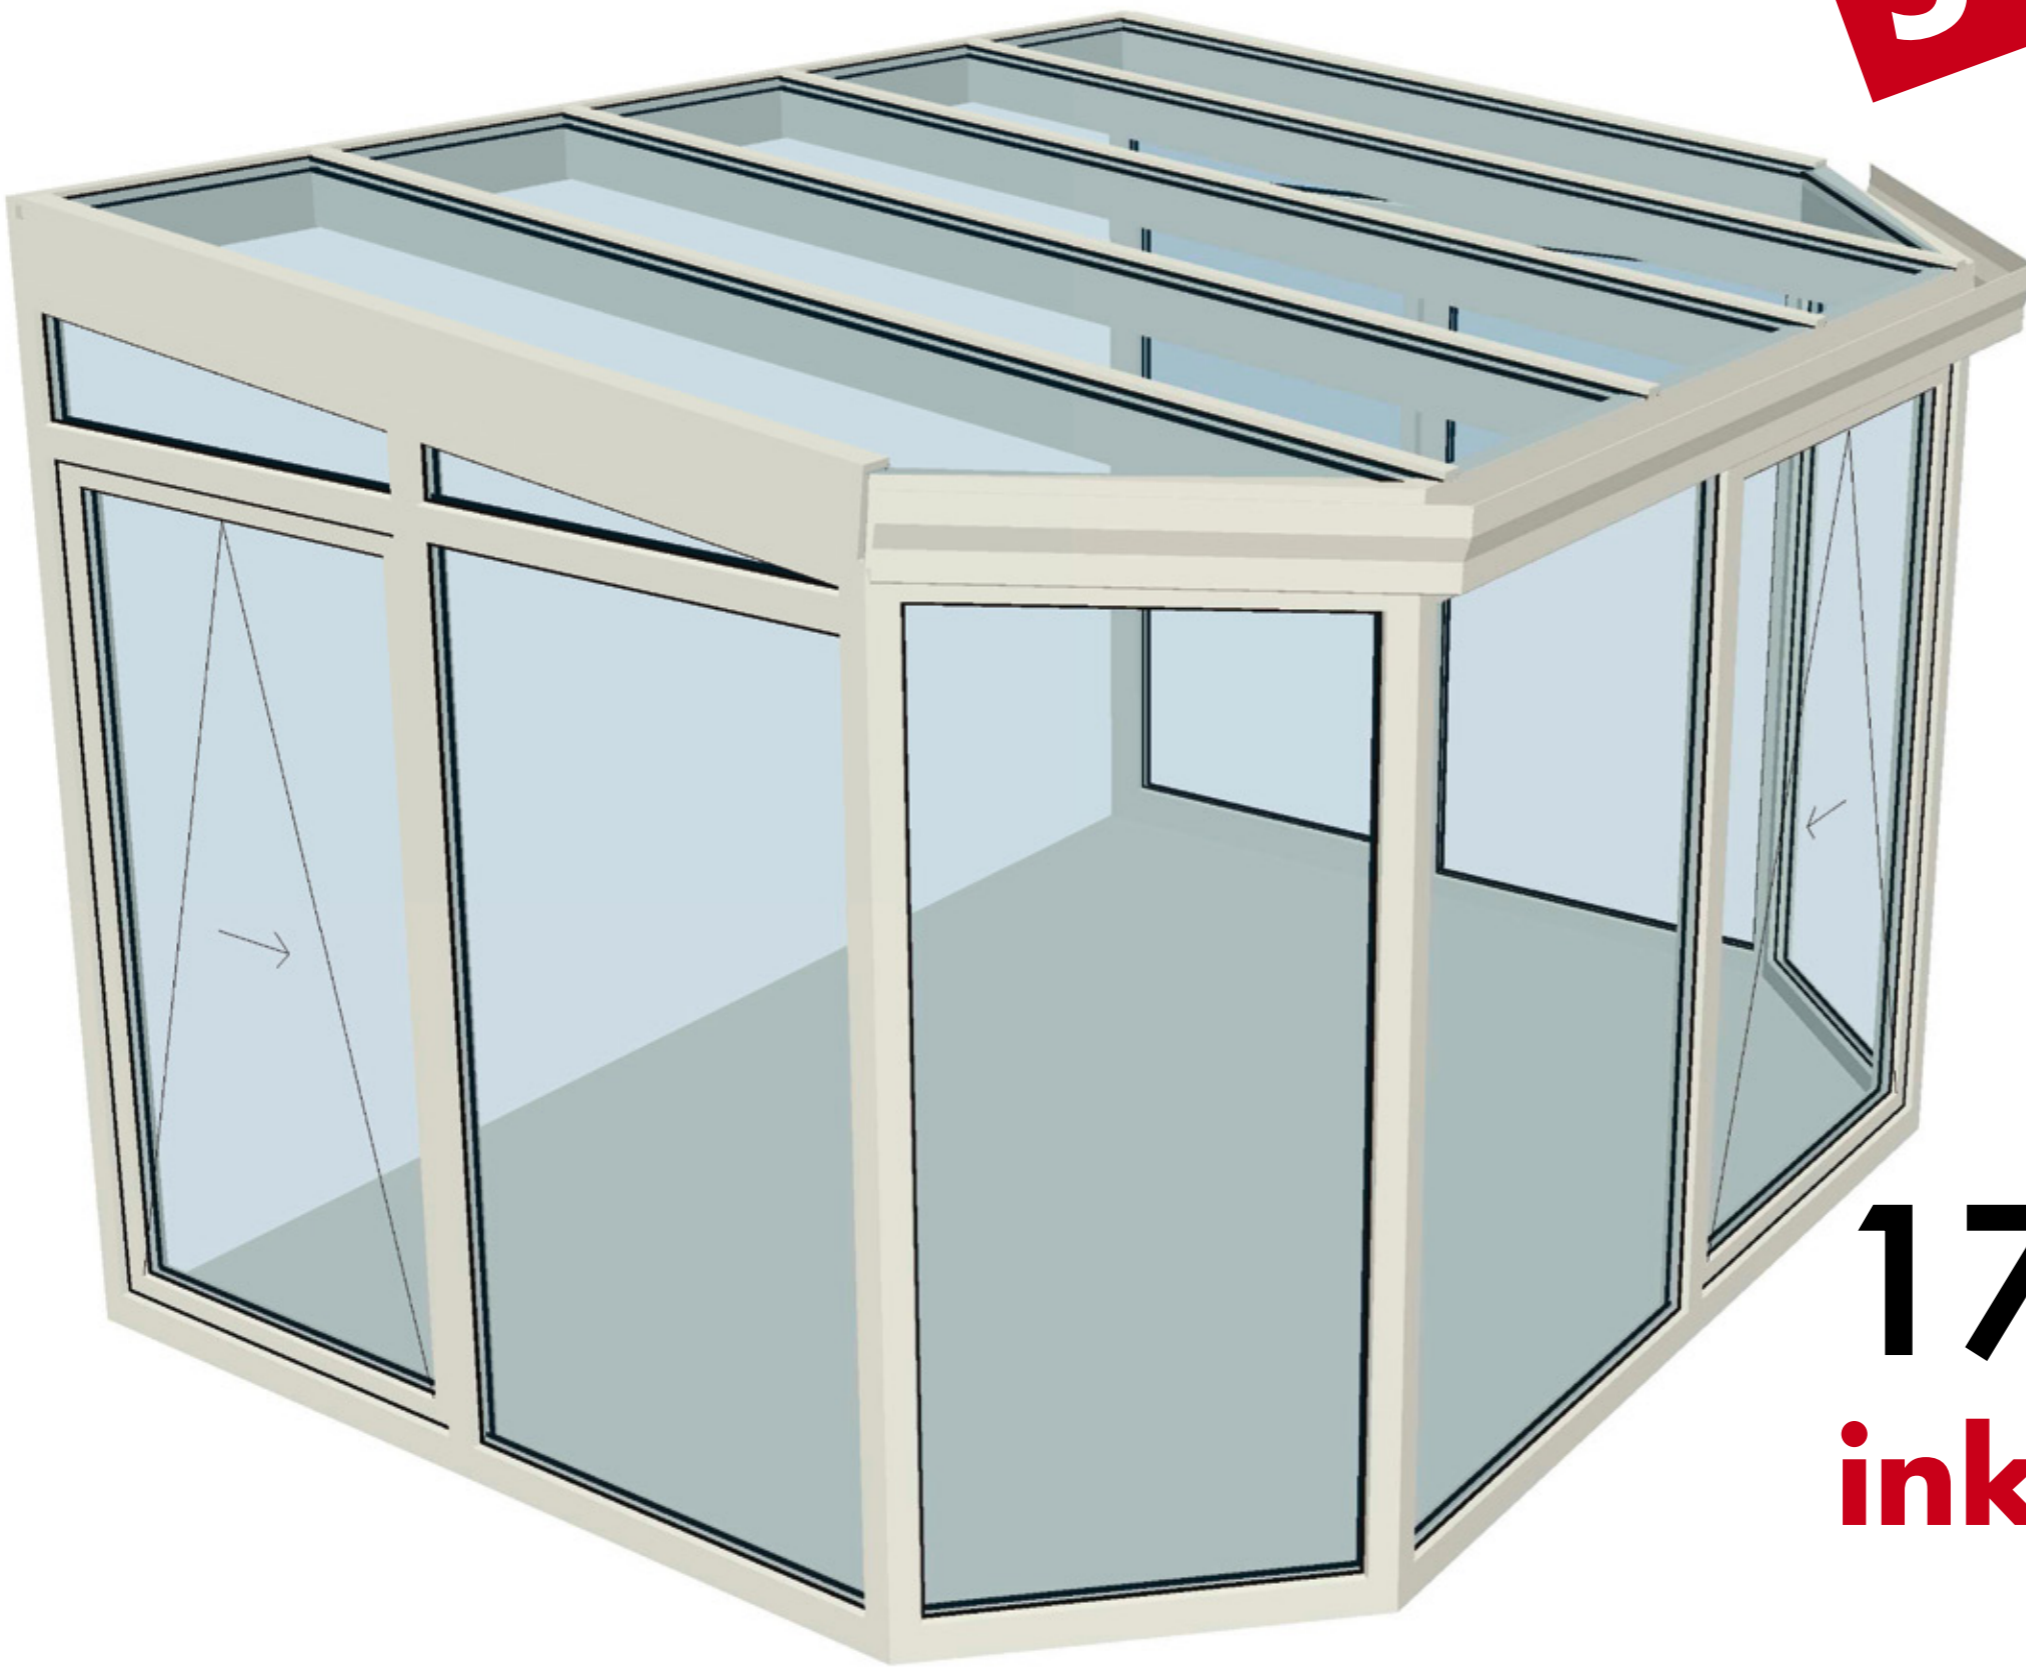


**17.968,- Euro**  
**inkl. Montage**

**... auch als Modul-Wintergarten**




**Dachmodul,**

**7.244,- Euro**

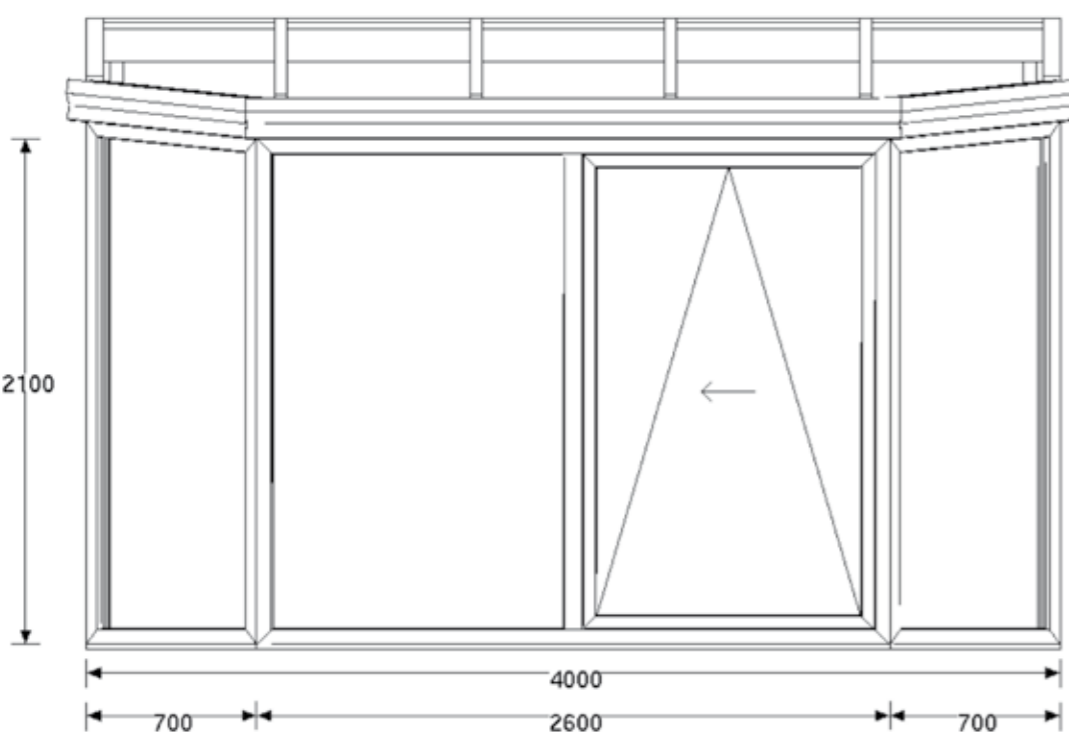

**Frontteil,**  
mit Ausstellschiebekipptür

**2.622,- Euro**

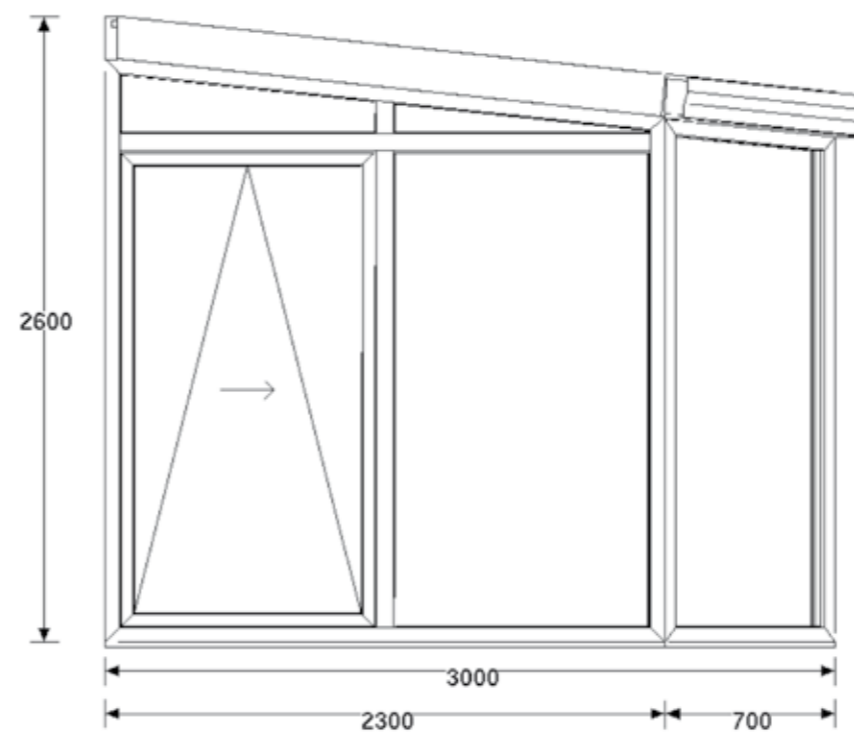

**Seitenteile,**  
links und rechts  
je 1-flg Balkontür

**je 4.051,- Euro**

Andere Farben lieferbar (gegen Aufpreis)

Ebener Boden und gerade Wände vorausgesetzt, sonst müssen Ausgleichsprofile berechnet werden.

**Wir stellen nicht nur aus, wir stellen auch her!**