



9

Pultdach mit Schräge: Breite 5m Tiefe 3m

Dach: Alu weiß mit Wärmeschutz- und Verbundsicherheitsglas Ug 1.1

Seitenteile: Rehau Kunststoffenster Ug 1.1 mit vier Balkontüren

5 Jahre Garantie

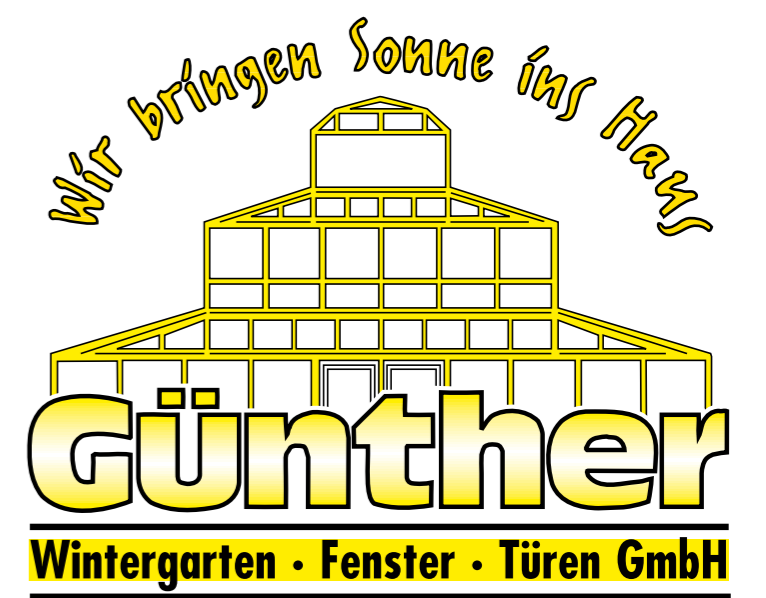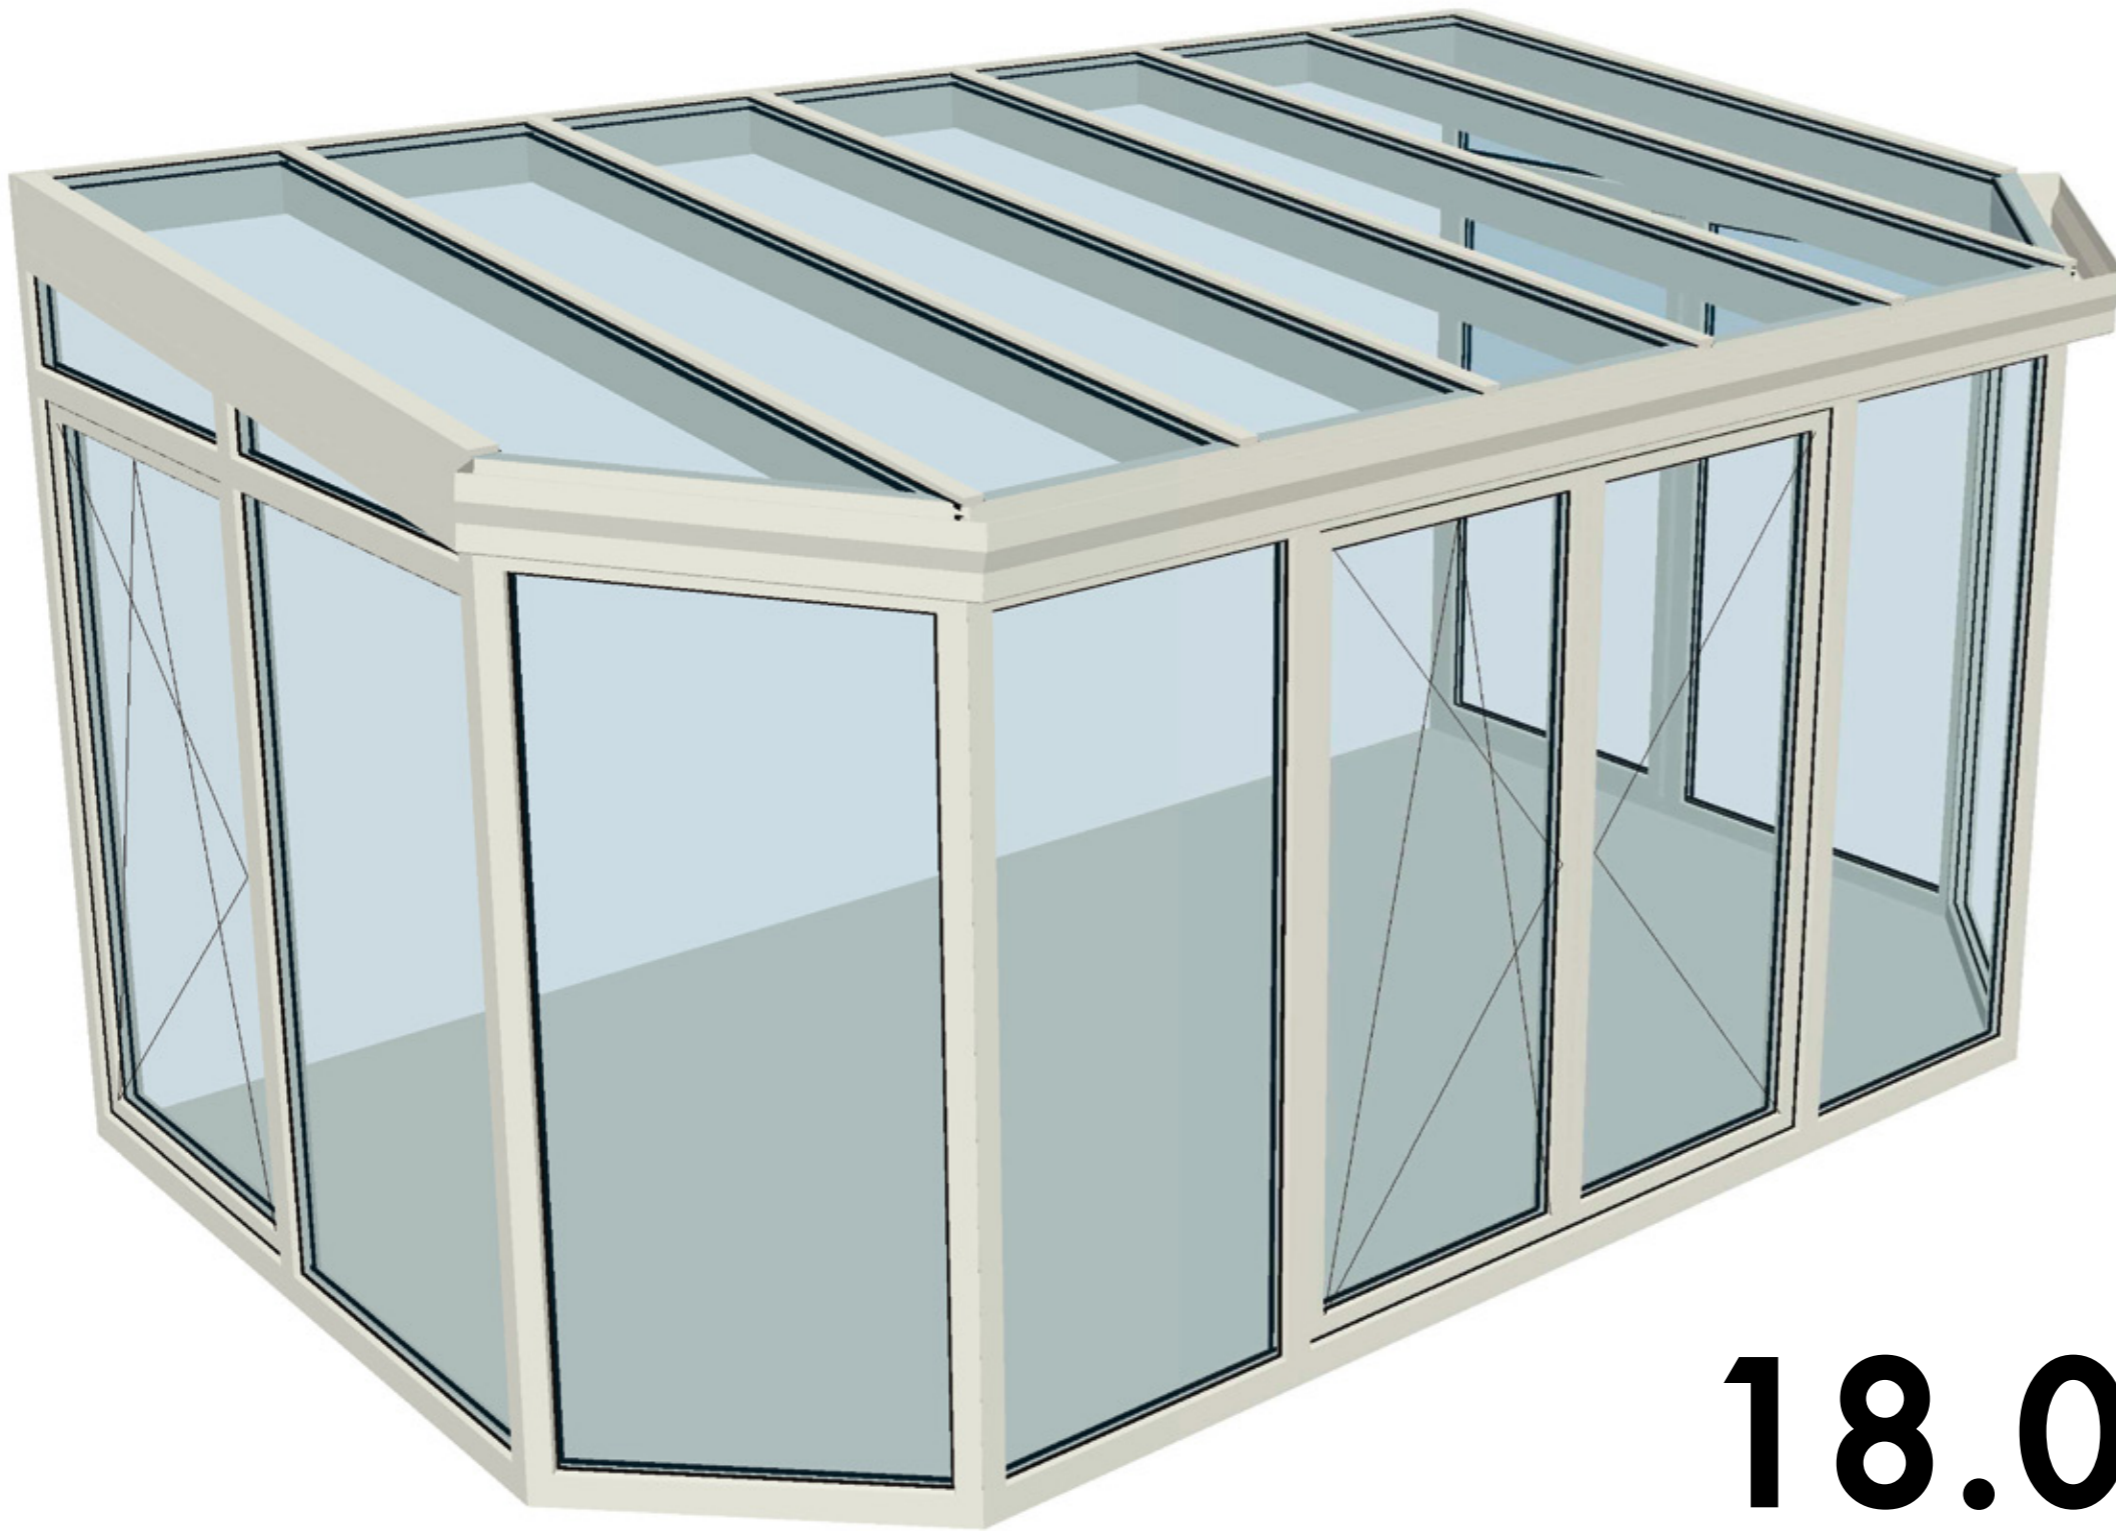


18.026,- Euro
inkl. Montage

... auch als Modul-Wintergarten




Dachmodul,

9.262,- Euro

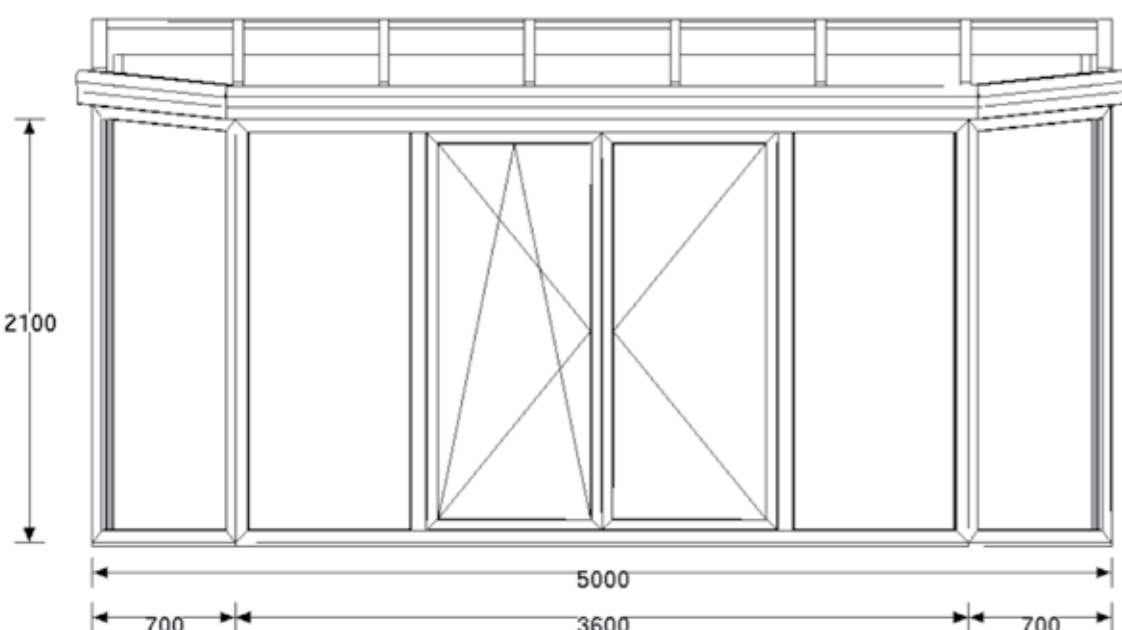

Frontteil,
2-flg. Balkontür

2.536,- Euro

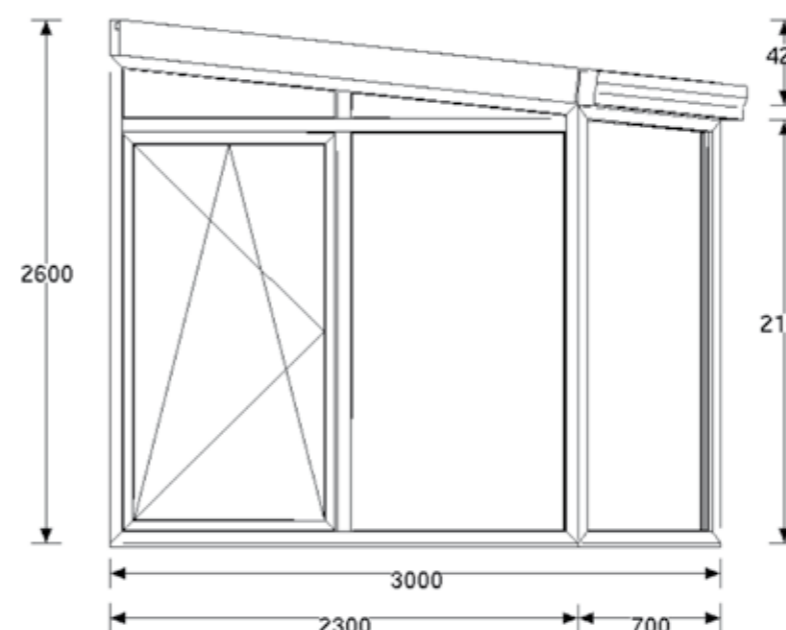

Seitenteile,
links und rechts
je 1-flg. Balkontür

je
3.114,- Euro

Andere Farben lieferbar (gegen Aufpreis)

Ebener Boden und gerade Wände vorausgesetzt, sonst müssen Ausgleichsprofile berechnet werden.

Wir stellen nicht nur aus, wir stellen auch her!